


HUOM!

Paneelit ja paneelien kiinnityskiskot maadoitetaan erillisellä maadoitusjohtimella.

HUOM!

Invertterien määrä on vapaasti valittavissa, ja kannattaa ryhmitellä todellisen kulutuksen mukaan.

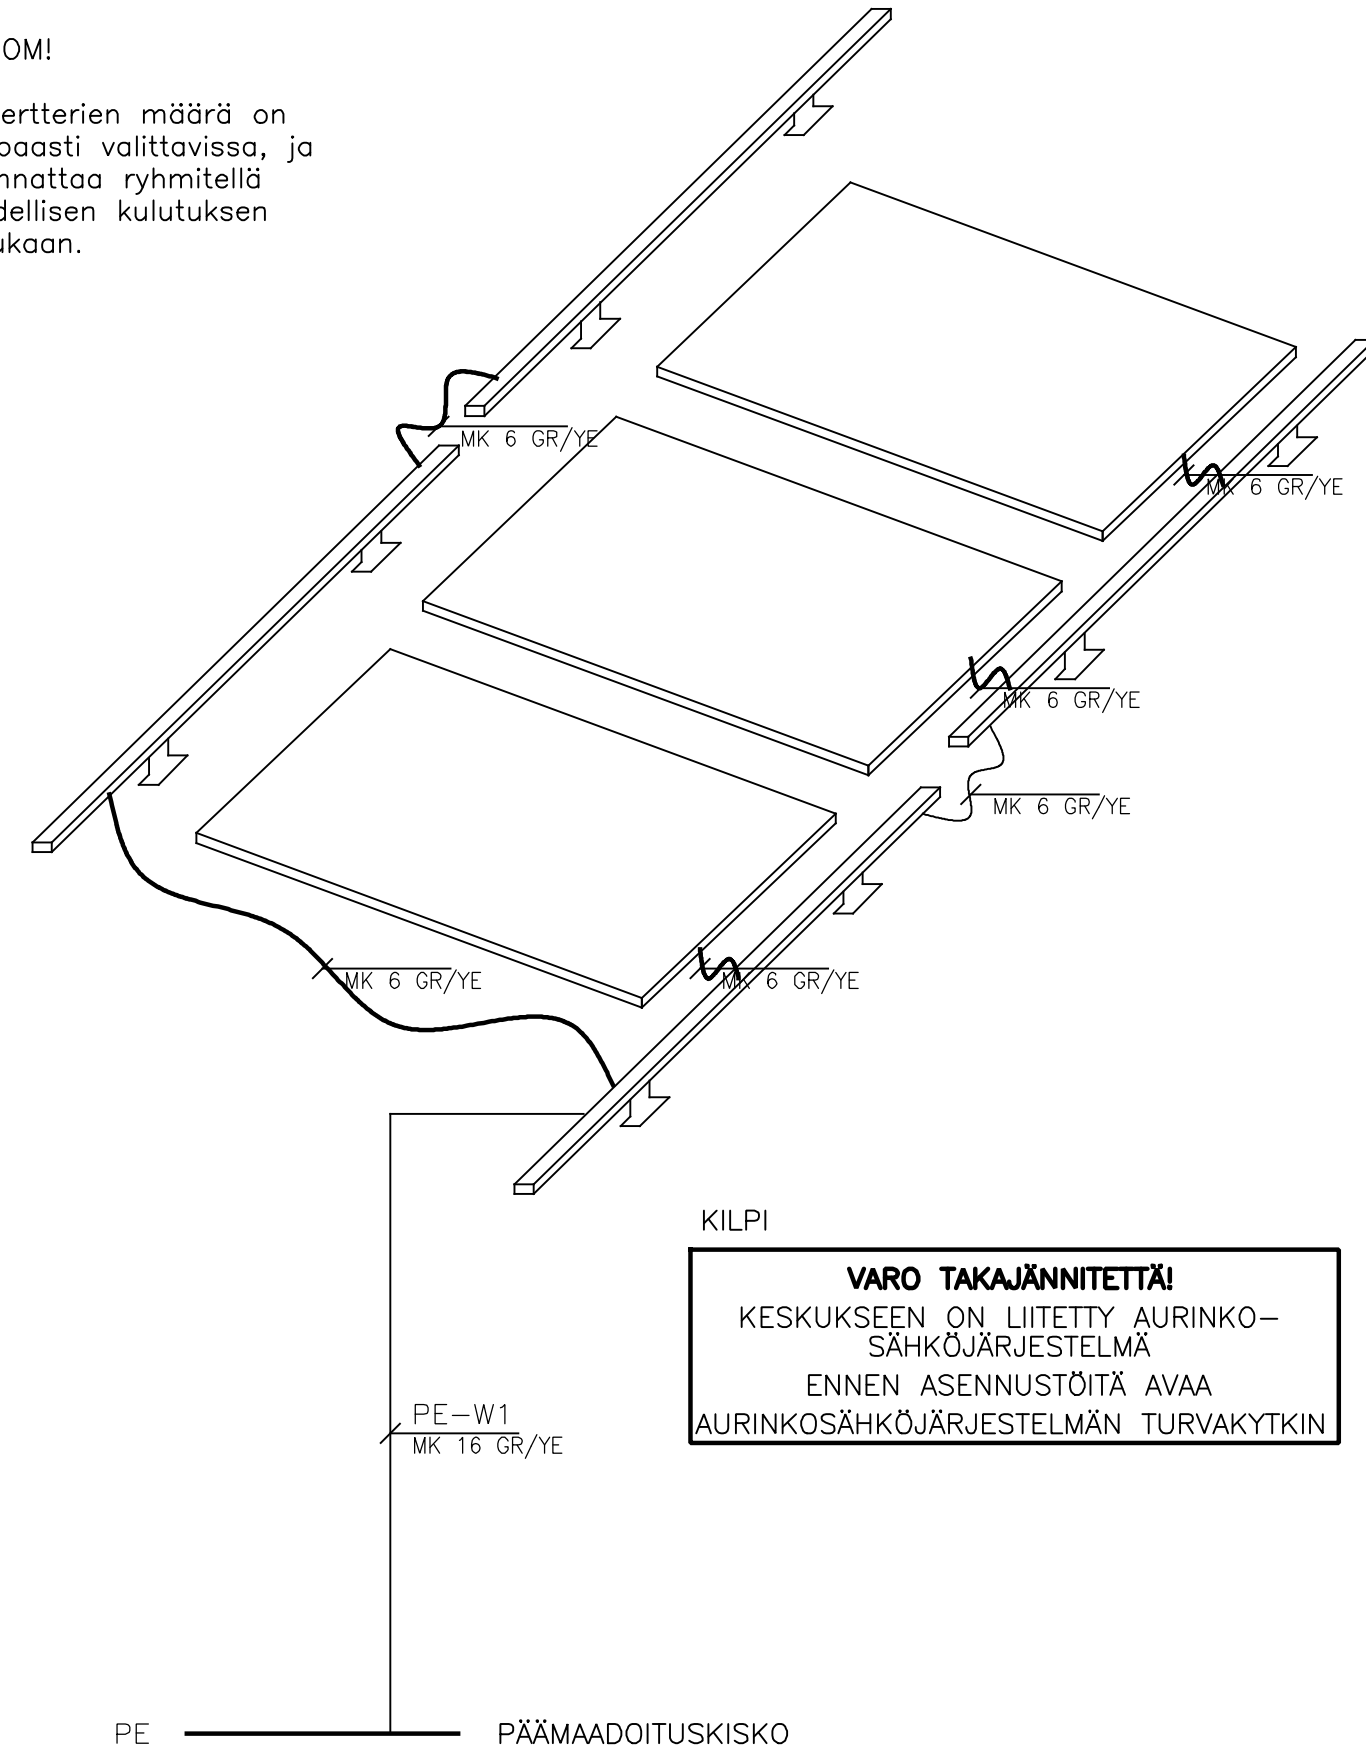

VARO TAKAJÄNNITETTÄ!
KESKUKSEEN ON LIITETTY AURINKO-SÄHKÖJÄRJESTELMÄ
ENNEN ASENNUSTÖITÄ AVAA
AURINKOSÄHKÖJÄRJESTELMÄN TURVAKYTKIN

Kansiojaku		Päiväys		Toimittaja	
1.8.2018		A & P Lundberg Oy		Suhte	
Suunn./Piirt.		Askon S. Lundberg		Alkup.Nro	
Tark./Hyv.		CAD/Rev.		DS2019	

Positio	
AURINKOSÄHKÖJÄRJESTELMÄ	
MIKROINVERTTERIT 1300W	
400 VAC LIITYNTÄ	

Lehti	Muutos	Seur.lehti
1		-
Piir.Nro	2018-01	